


План границ объекта

Выносной лист № 2

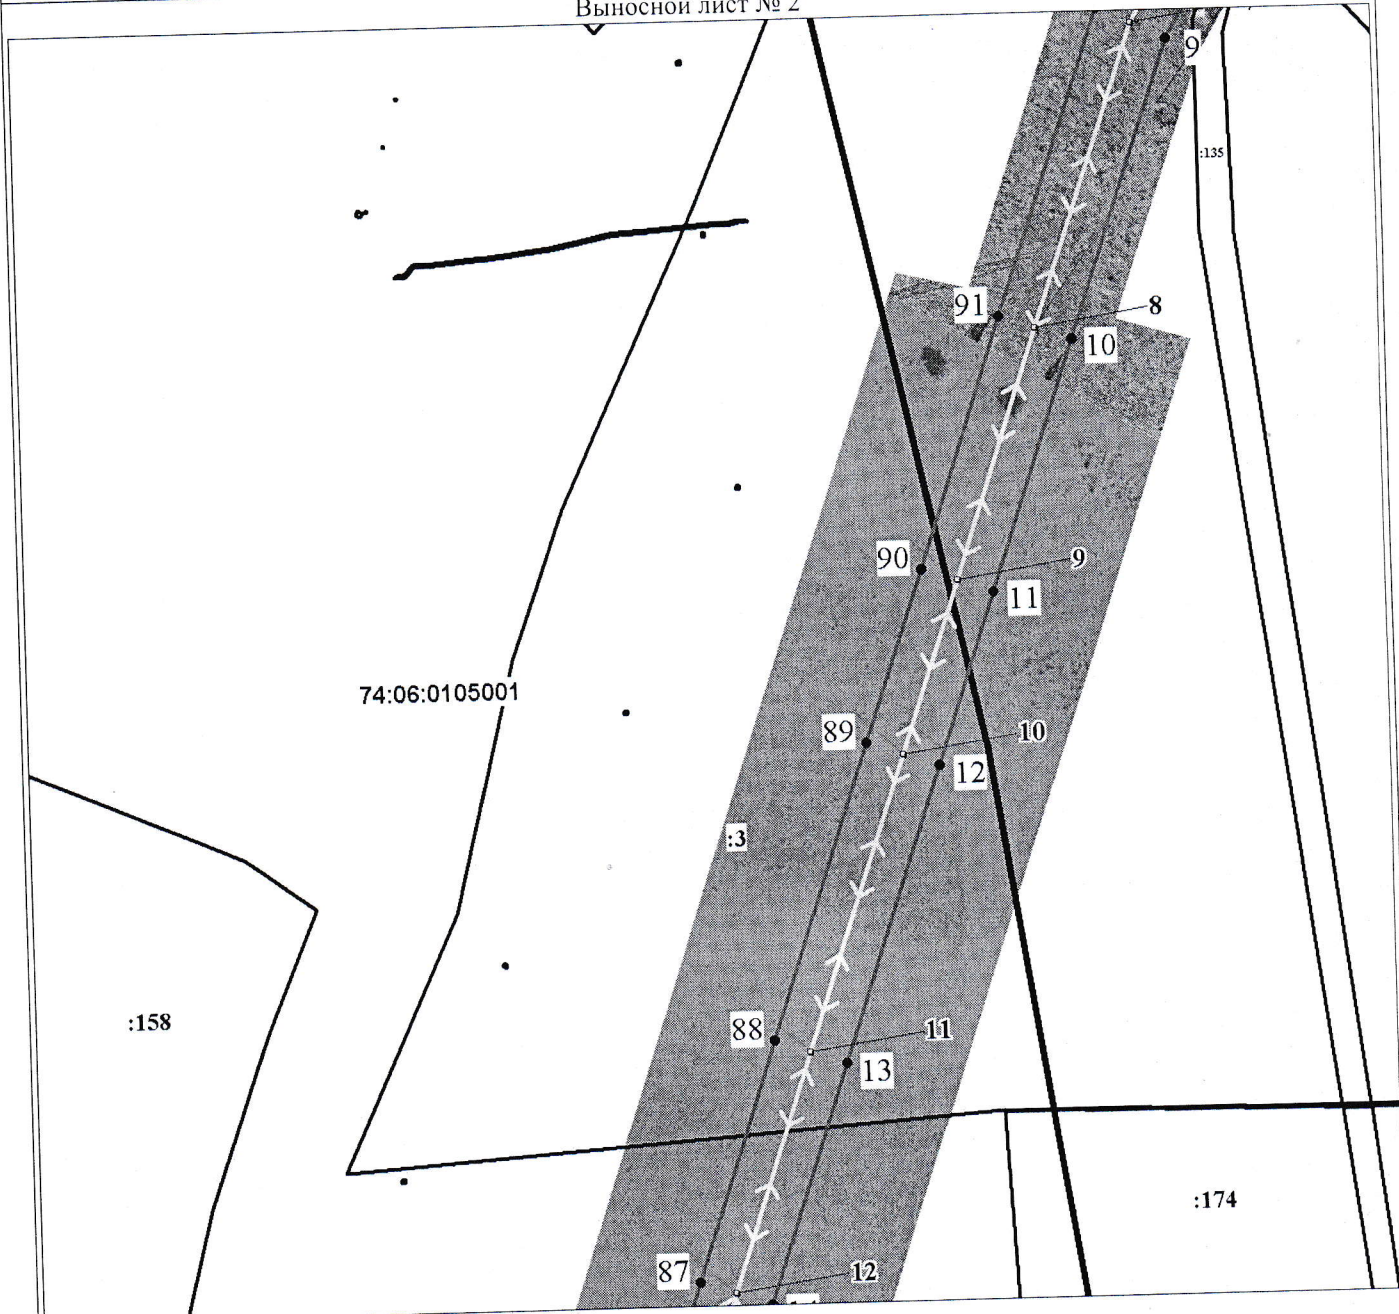

Масштаб 1:5000

Используемые условные знаки и обозначения:

Условные обозначения представлены на листе 10

Подпись

А. В. Васильева
А. В. Васильева

Дата 25 октября 2019 г.

Место для оттиска печати (при наличии) лица, составившего описание местоположения границ объекта

